

LEGENDA

Classi acustiche

	CLASSE 1 Aree particolarmente protette		CLASSE 4 Aree di intensa attività umana
	CLASSE 2 Aree ad uso prevalentemente residenziale		CLASSE 5 Aree prevalentemente industriali
	CLASSE 3 Aree di tipo misto		CLASSE 6 Aree esclusivamente industriali

PER QUANTO RIGUARDA LE DEFINIZIONI VEDASI QUANTO
RIPORTATO IN RELAZIONE TECNICA, PARTE INTEGRANTE.



FASCIA DI TRANSIZIONE

STRADA DI CLASSE Cb

FASCIA DI PERTINENZA ACUSTICA



ZONIZZAZIONE ACUSTICA

IL PROGETTISTA:

Redatto: Ing. Jr. Dellapiccola Christian
Verificato: Dott. Luca Laffi
Ecoacustica Soc. Coop. s.r.l.
Sede: Trento 16/05/14 Trento
Tel. (0461) 242353 - Fax (0461) 242356

IL COMMITTENTE:

COMUNE DI SAMONE



TAVOLA

OGGETTO:

CLASSIFICAZIONE ACUSTICA DEL TERRITORIO
COMUNALE DI SAMONE


PLANIMETRIA GENERALE e di DETTAGLIO

TAV. 1


SCALA:

VARIE

Maggio 2014

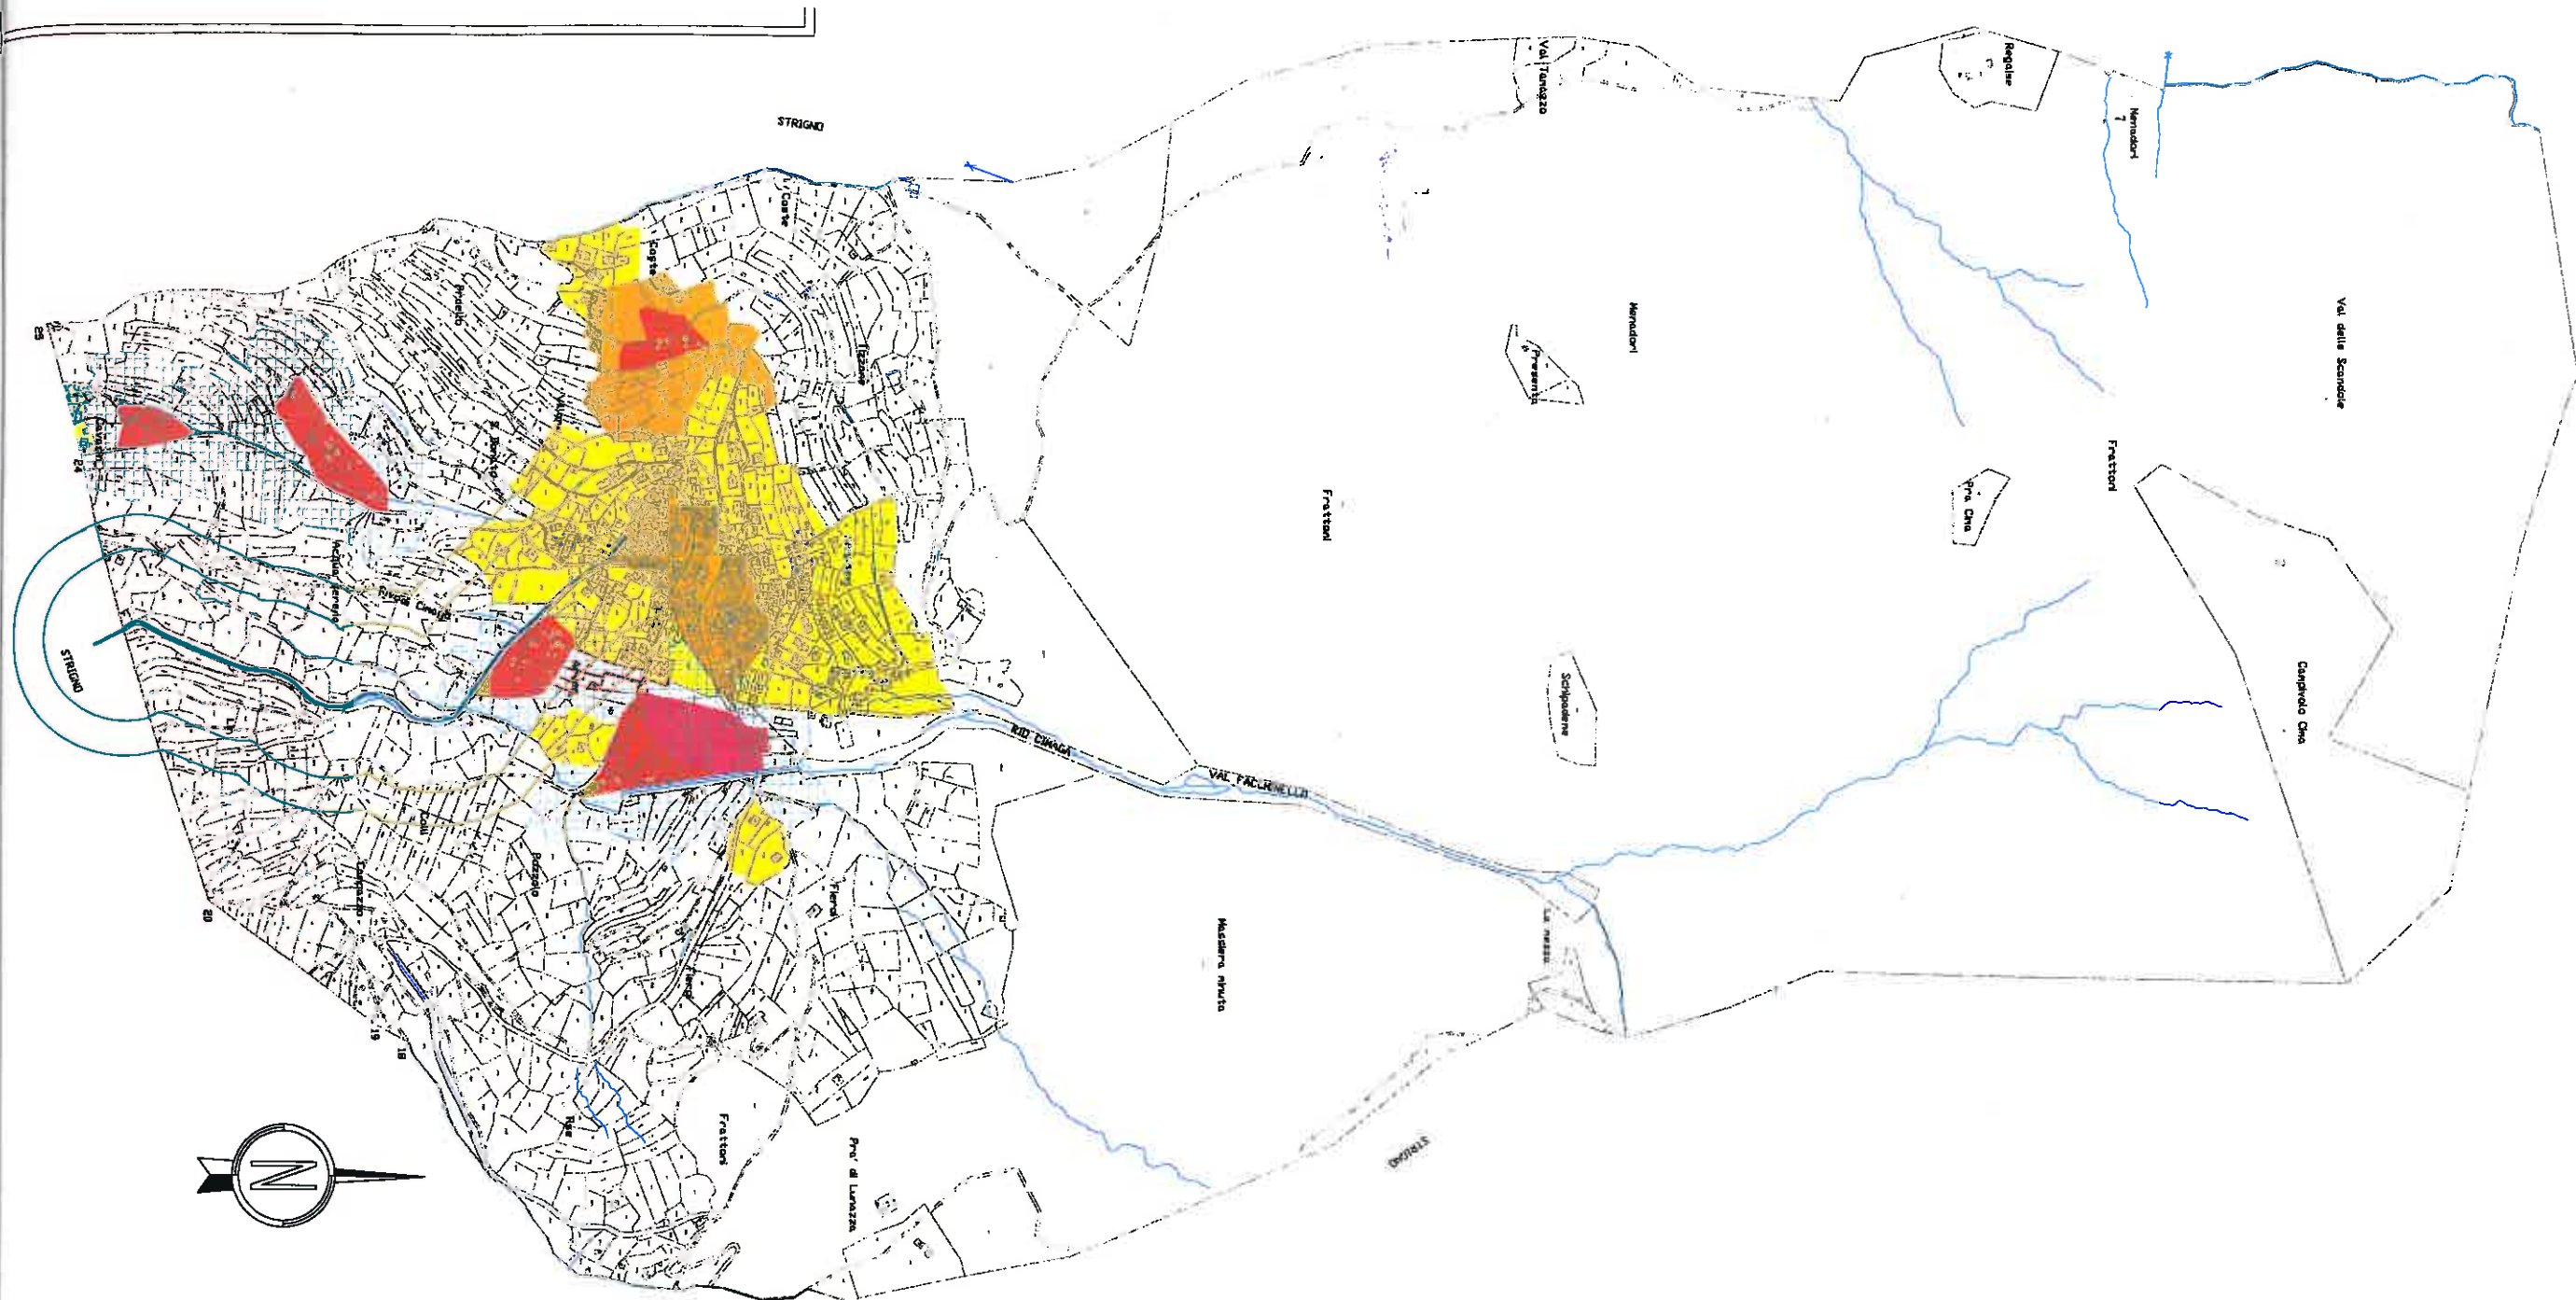

PLANIMETRIA GENERALE DEL TERRITORIO COMUNALE
 SCALA 1 : 5000

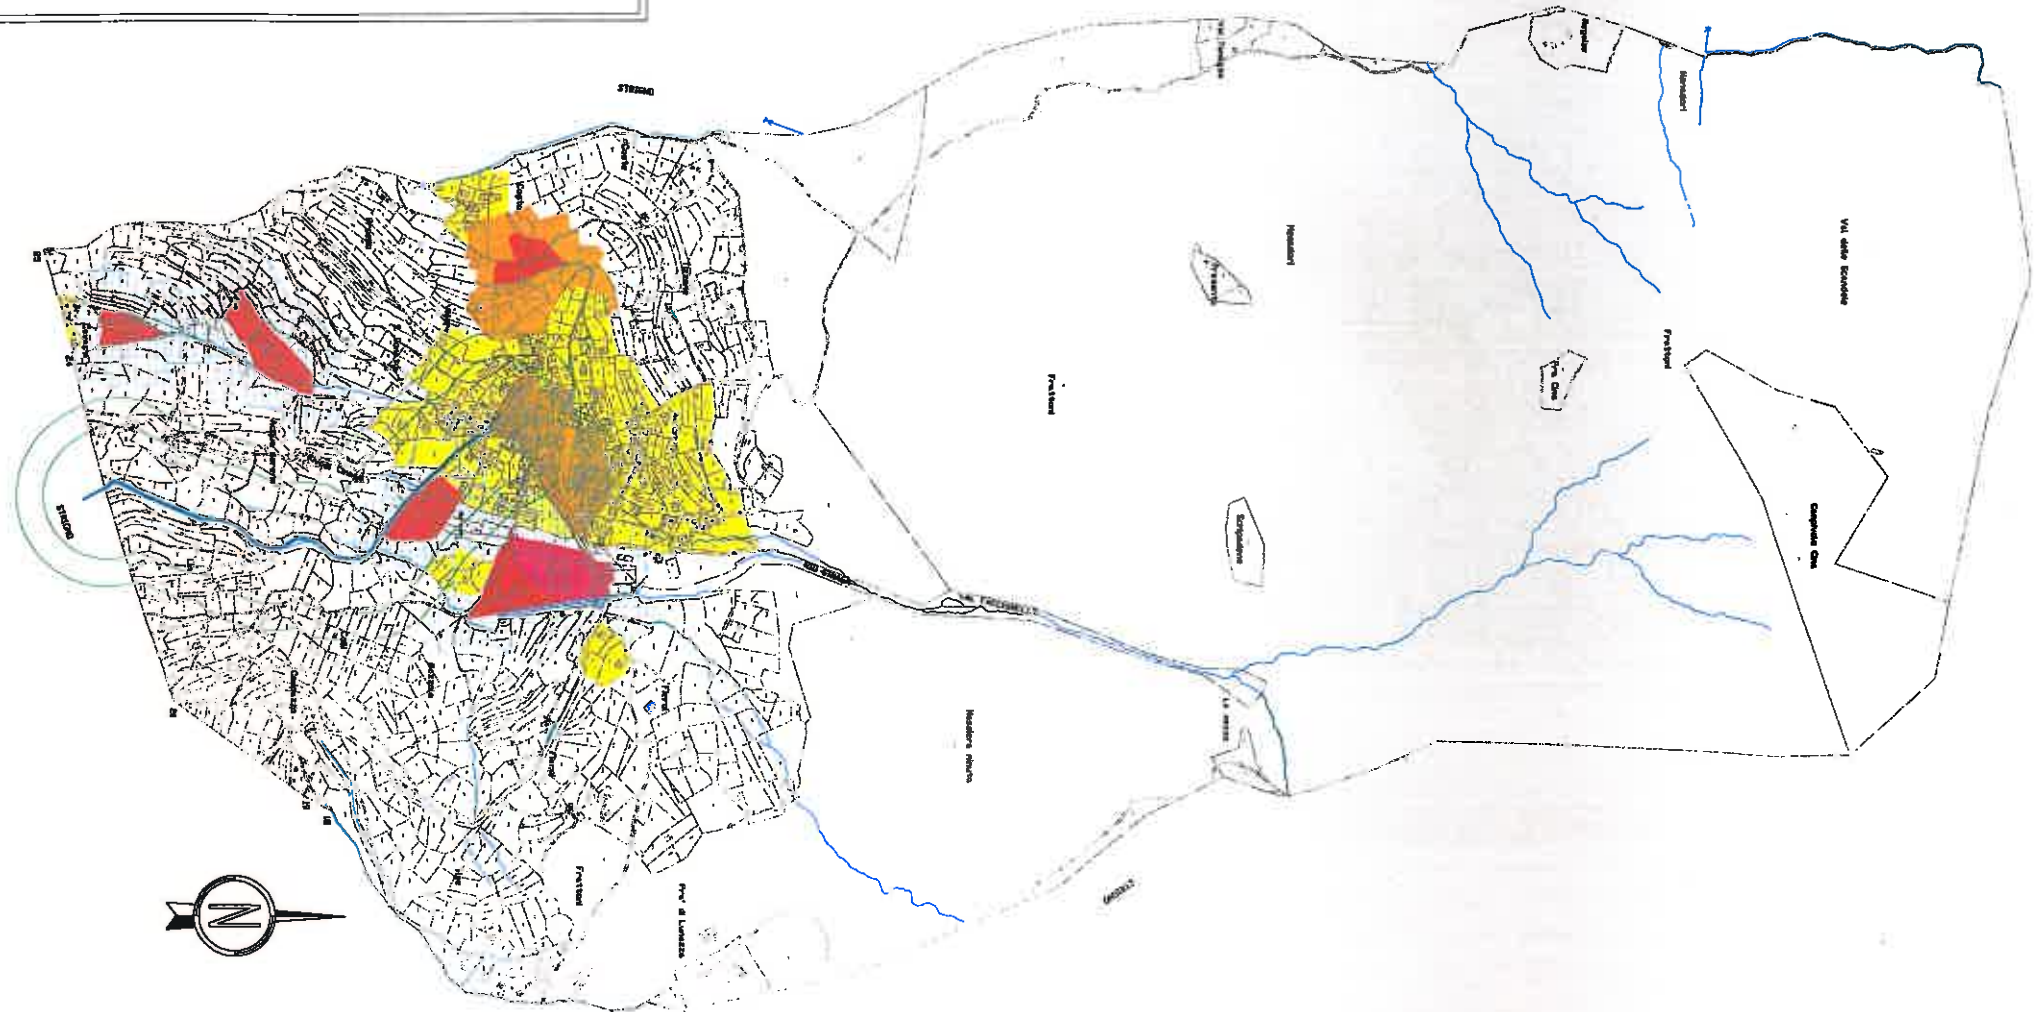

VALORI LIMITE

Valori Massimo di Livello Sonoro Equivalente per le Sei Classi di Riferimento :

Classe di destinazione d'uso del territorio (L. n. 47/79)	Valori limite di emissione sonora (L. n. 47/79)	Valori limite di emissione sonora (L. n. 47/79)	Valori limite di emissione sonora (L. n. 47/79)	Valori limite di emissione sonora (L. n. 47/79)	Valori limite di emissione sonora (L. n. 47/79)	Valori limite di emissione sonora (L. n. 47/79)
Classe I - Area protetta per il silenzio	45	50	55	60	65	70
Classe II - Area di protezione del silenzio	50	55	60	65	70	75
Classe III - Area di protezione del silenzio	55	60	65	70	75	80
Classe IV - Area di protezione del silenzio	60	65	70	75	80	85
Classe V - Area di protezione del silenzio	65	70	75	80	85	90
Classe VI - Area di protezione del silenzio	70	75	80	85	90	95

Nelle fasce di pertinenza acustica delle strade si applicano i limiti definiti in relazione tecnica

- Valori limite di emissione (Art. 2 del DPCM 14/11/97)
- Valori limite di immissione (Art. 3 del DPCM 14/11/97)
- Valori di Qualità (Art. 7 del DPCM 14/11/97)

PLANIMETRIA DI DETTAGLIO - SEDE COMUNALE
 SCALA 1 : 3500

